



COLEGIO DO ESTADO DO
ESPIRITO SANTO

ALAIR CAPELINI
LAMEIRA

SOARES E CAPELINE
SOCAPEL E COMPANHIA
LTDA

ÁREA OCUPADA NO TERRENO
CÂMARA MUNICIPAL

MARIA DO CARMO
MARCARINDALBEM

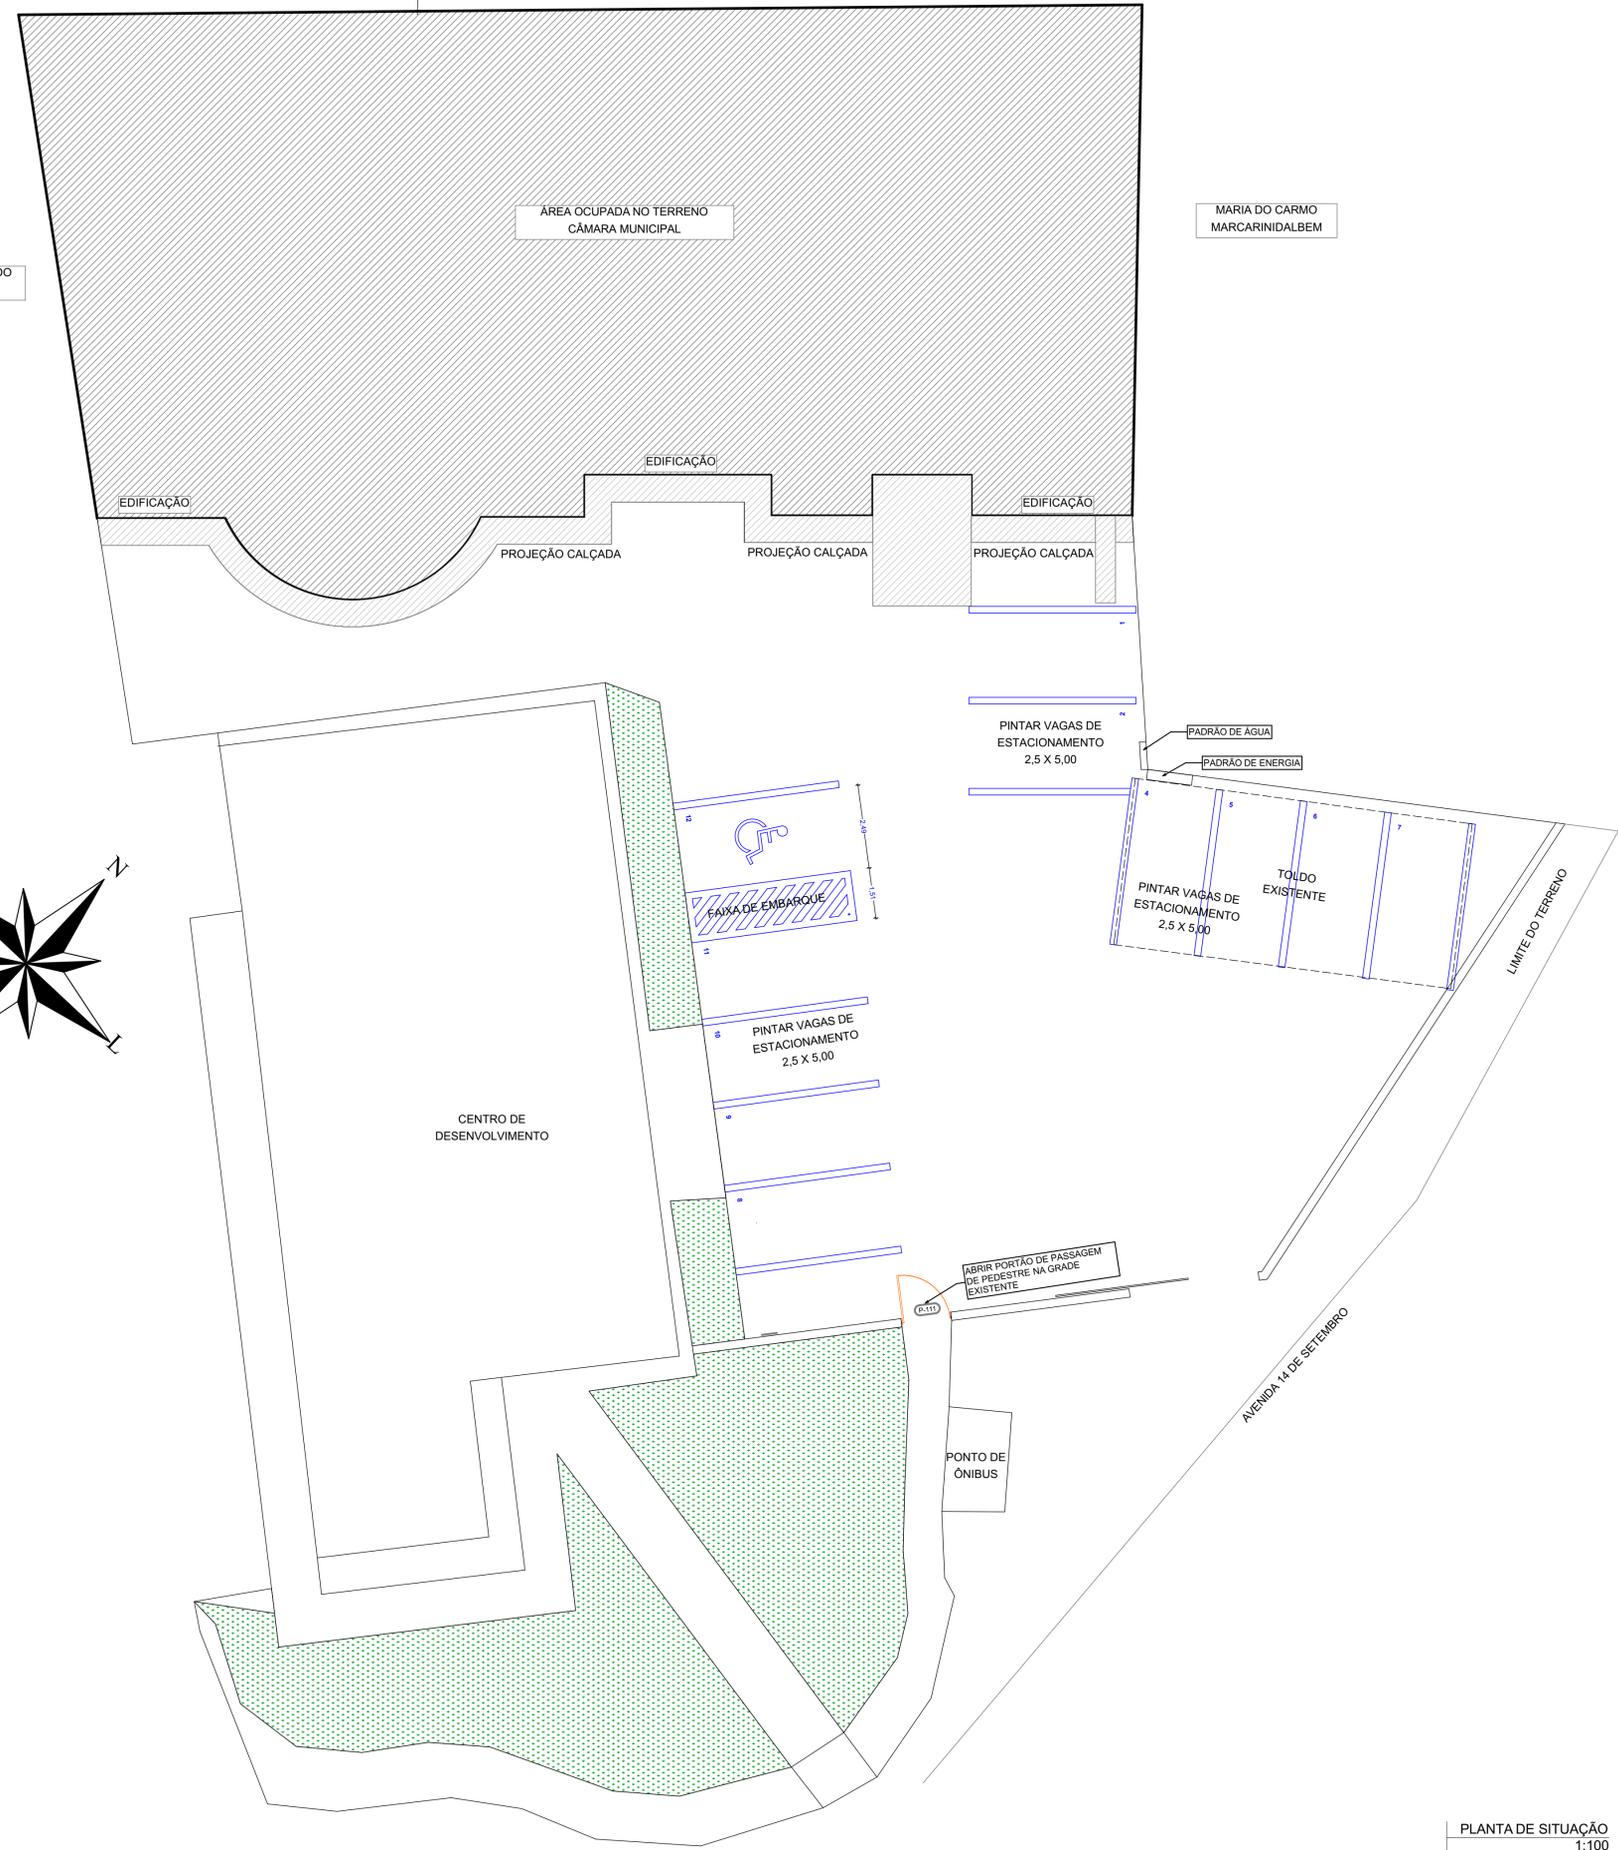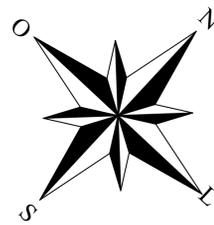


PLANTA DE SITUAÇÃO
1:100

ANOTAÇÕES:

PROJETO ARQUITETÔNICO

RESPONSÁVEL TÉCNICO:	REFORMA E AMPLIAÇÃO CMRB				
J. C. VINTER JUNIOR CREA 030447/D-ES	LOGRADOURO: Av. 14 de Setembro, nº 1105				
AUTOR: WIDISLEY BARLOESIUS PORTO	CEP: 29920-000	BAIRRO: SÃO SEBASTIÃO			
DESENHISTA: WIDISLEY BARLOESIUS PORTO	CIDADE: RIO BANANAL	ESTADO: ESPÍRITO SANTO			
PROPRIETÁRIOS: JUDACI GERALDO DALCUMENE BOLSONI (PRESIDENTE DA CÂMARA) CÂMARA MUNICIPAL DE RIO BANANAL CNPJ: 01.975.292/0001-40	OBJETO: PLANTA DE SITUAÇÃO				
ÁREA: INDICADO NO QUADRO DE ÁREAS	ESCALA: INDICADA	DATA: 23/07/2018	FOLHA: A1	REVISÃO: 01	PRANCHA: 1 / 3

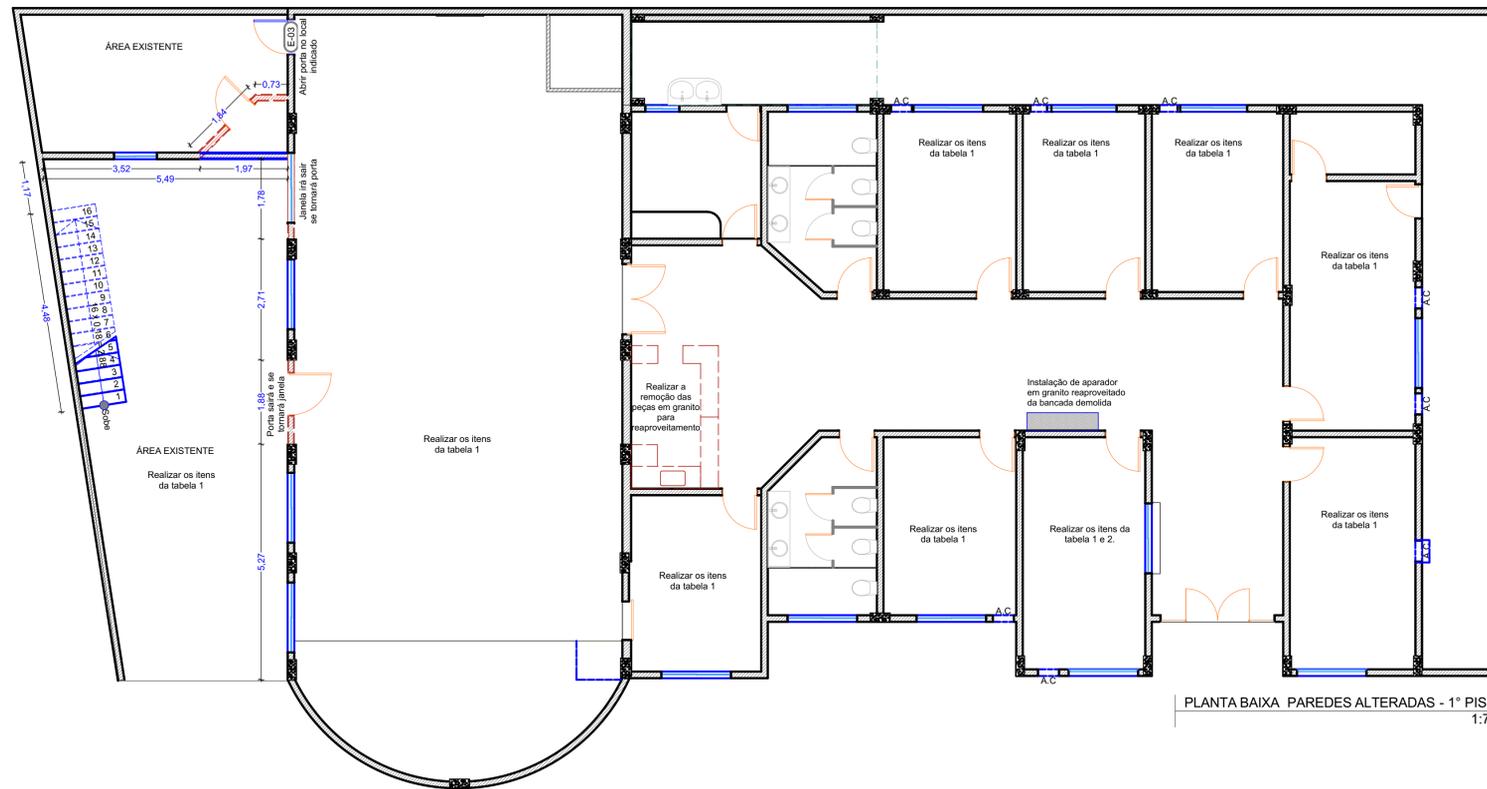


PLANTA BAIXA PAREDES ALTERADAS - 1º PISO
1:75

- TABELA 1**
- 1.1. Remover Ar Condicionado, fechar abertura com bloco cerâmico, reboco e emassamento de 0,38 x 0,51.
 - 1.2. Realizar pintura acrílica na cor a ser definido, parede e teto.
 - 1.3. Colocação de pontos elétricos espelhando da sala ao lado.
 - 1.4. Pintura na porta com esmalte sintético.
 - 1.5. Troca de fechadura.

- TABELA 2**
- 2.1. Remover abertura de janela com aproveitamento do peitoril.

LEGENDA DE PAREDES

	PAREDE A SER DEMOLIDAS
	PAREDE A SER CONSTRUÍDA
	PAREDE EXISTENTE

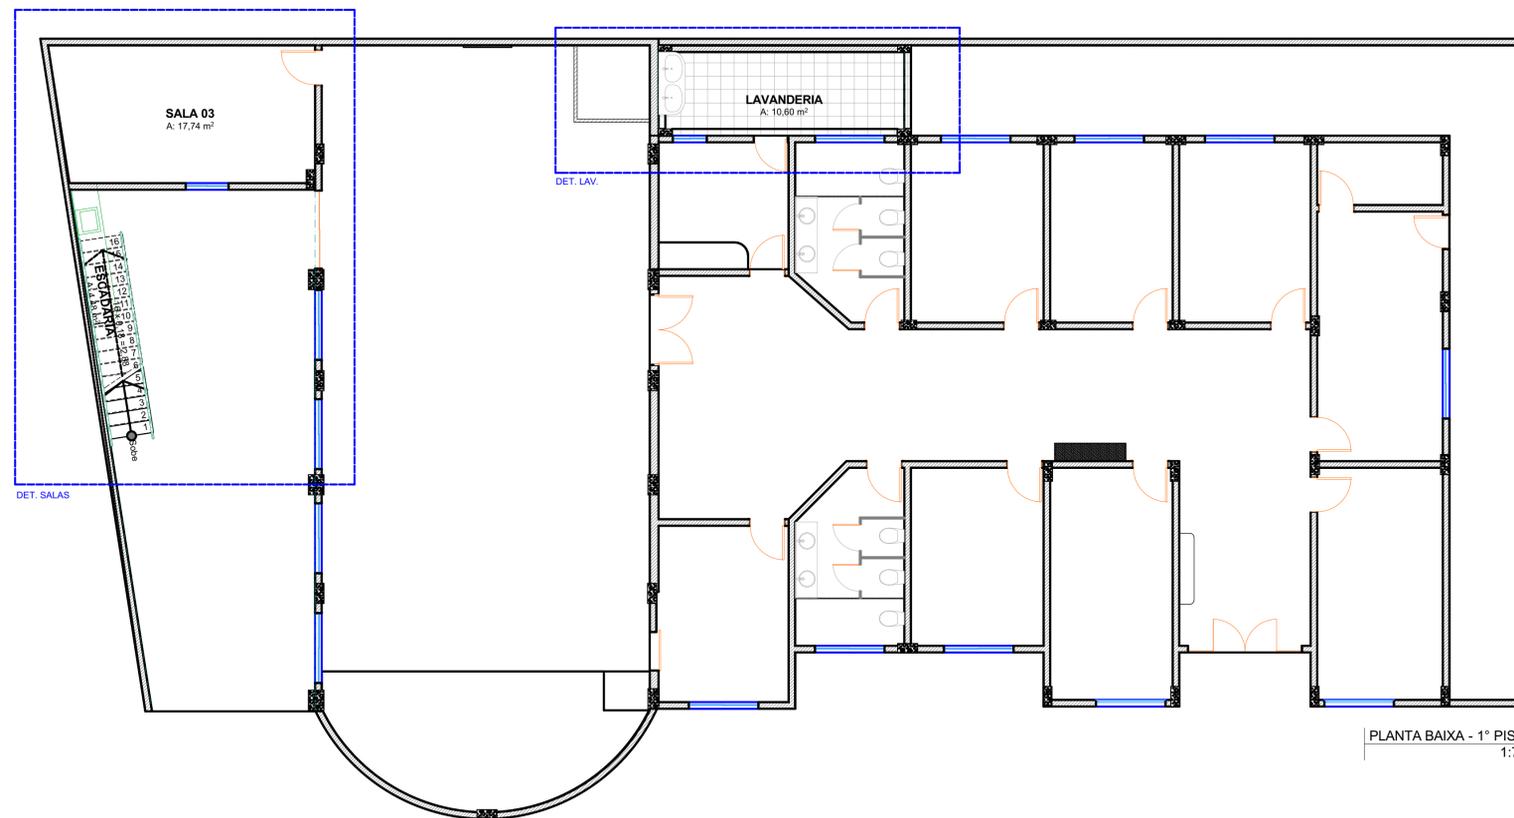

PLANTA BAIXA - 1º PISO
1:75

PORTAS						
ID	Qua.	L X H	Área I / V	Abertura	Material	
P-01	3	0,80x2,10	1,68	NORMAL	MADEIRA	
P-02	1	1,50x2,10	1,20	NORMAL	GRADIL	
P-03	1	1,78x2,36	4,21	CORRER	VIDRO TEMPERADO INCOLOR	

JANELAS						
ID	Qua.	L X H	Pei	Área I / V	Abertura	Material
J-01	1	1,50x1,10	1,00	1,65	CORRER	VIDRO TEMPERADO INCOLOR
J-02	1	1,60x1,32	1,04	2,11	CORRER	VIDRO TEMPERADO INCOLOR
J-03	1	2,00x1,20	1,50	2,40	CORRER	

ANOTAÇÕES:



**ENERGIA FOTOVOLTAICA;
REGULARIZAÇÃO;
URBANISMO;
PROJETOS;
OBRAS.**


PSICOLOGIA E ENERGIA SOLAR

(27) 9.9900-6962
contato@fatorialeng.com.br
www.facebook.com/fatorialeng

Rua Jacinto Bassetti, nº534, anexo à Meta Ambiental,
Bairro São Silvano, Colatina / ES. CEP: 29.703-162

PROJETO ARQUITETÔNICO

RESPONSÁVEL TÉCNICO:		REFORMA E AMPLIAÇÃO CMRB			
J. C. VINTER JUNIOR CREA 030447/D-ES		LOGRADOURO: Av. 14 de Setembro, nº 1105			
AUTOR: WIDISLEY BARLOESIUS PORTO	CEP: 29920-000	BAIRRO: SÃO SEBASTIÃO			
DESENHISTA: WIDISLEY BARLOESIUS PORTO	CIDADE: RIO BANANAL	ESTADO: ESPÍRITO SANTO			
PROPRIETÁRIOS: JUDACI GERALDO DALCUMENE BOLSONI (PRESIDENTE DA CÂMARA) CÂMARA MUNICIPAL DE RIO BANANAL CNPJ: 01.975.292/0001-40		OBJETO: PLANTA BAIXA PAREDES ALTERADAS - 1º PISO, PLANTA BAIXA - 1º PISO			
ÁREA: INDICADO NO QUADRO DE ÁREAS	ESCALA: INDICADA	DATA: 23/07/2018	FOLHA: A1	REVISÃO: 01	PRANCHA: 2 / 3
<small>ARQUIVO: C:\Proj\Obras\ORÇAMENTO\COLATINA\PROJ\AREAS\COMPLEXO AMPLIAÇÃO REFORMA CÂMARA MUNICIPAL RIO BANANAL\PROPOSTAS E CONTRATOS\CL\PLANILHAS\PROJETO ARQUITETÔNICO\INTERPRETE</small>					

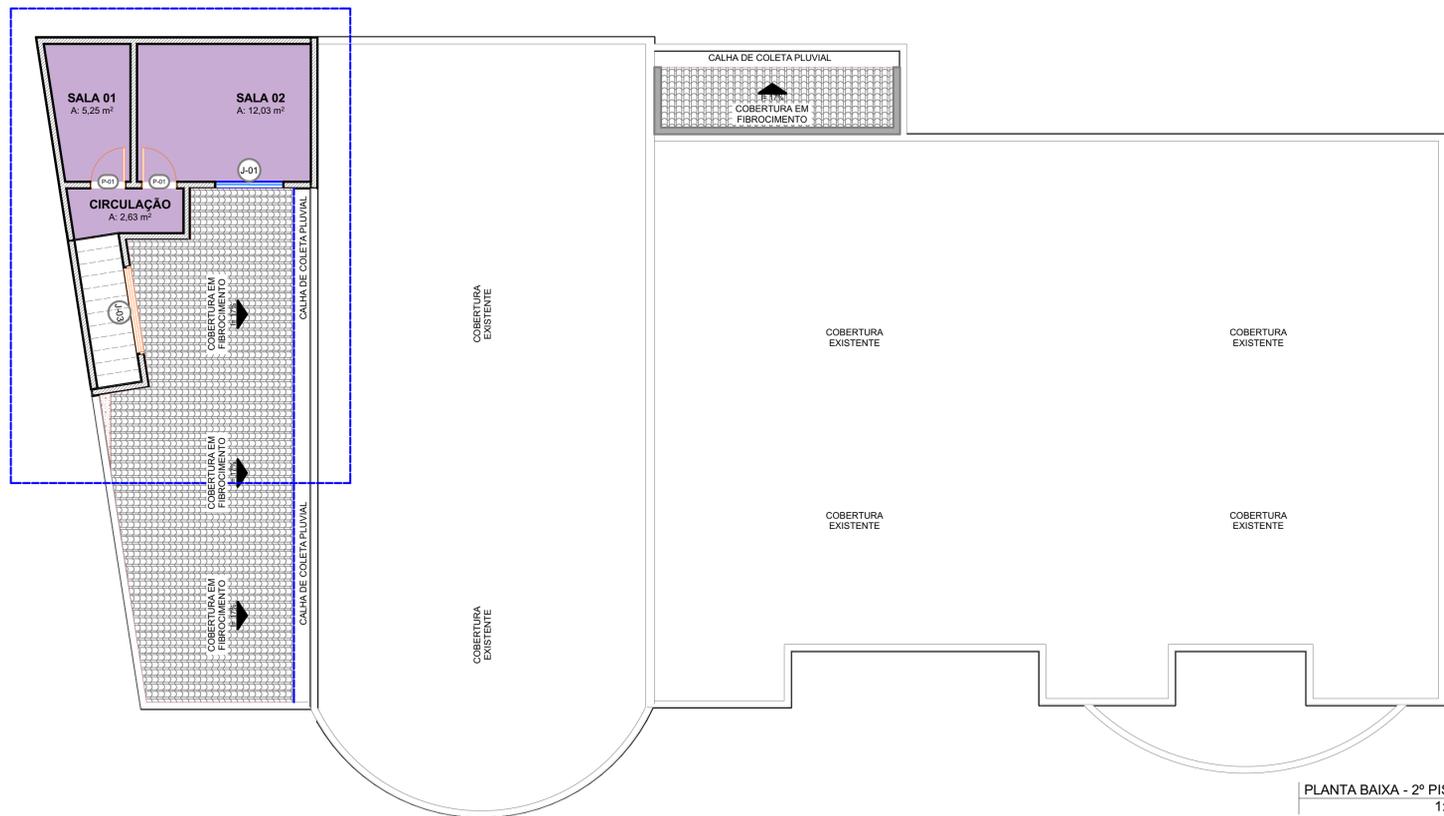

PLANTA BAIXA - 2º PISO
1:75





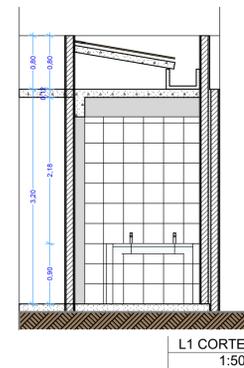



IMAGEM ILUSTRATIVA - LAVANDERIA

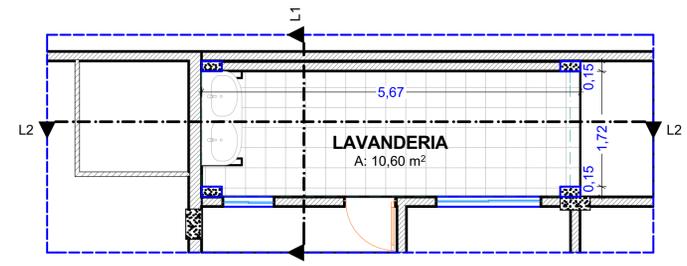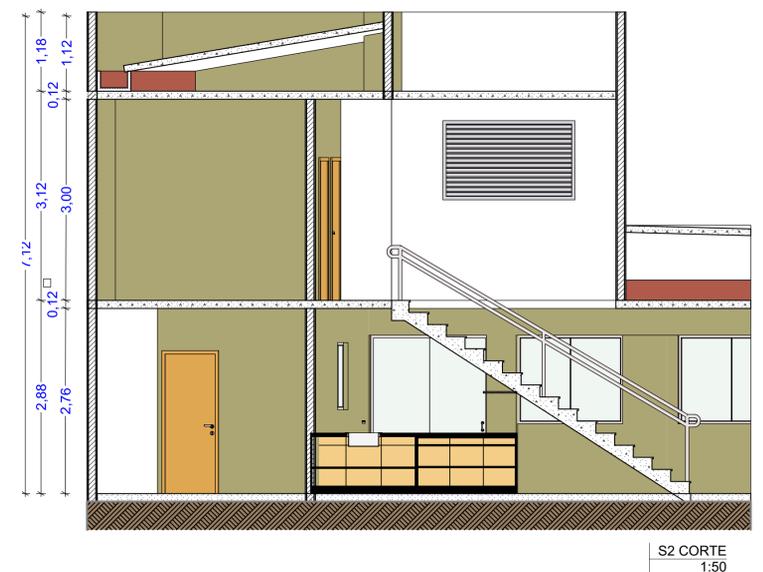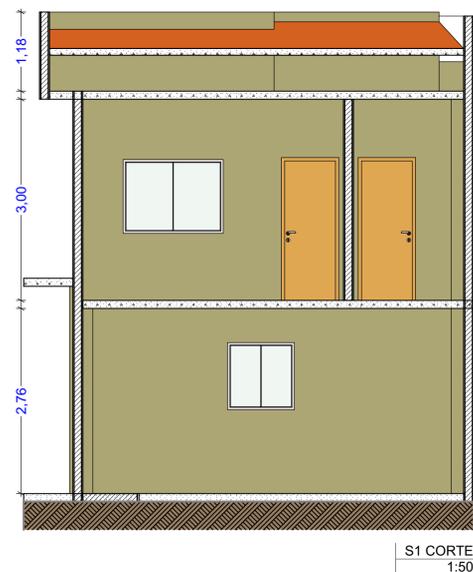


DET. LAV. - 1º PISO
1:50

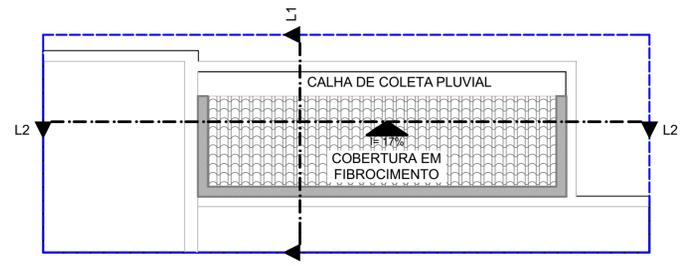


DET. LAV. - 2º PISO
1:50

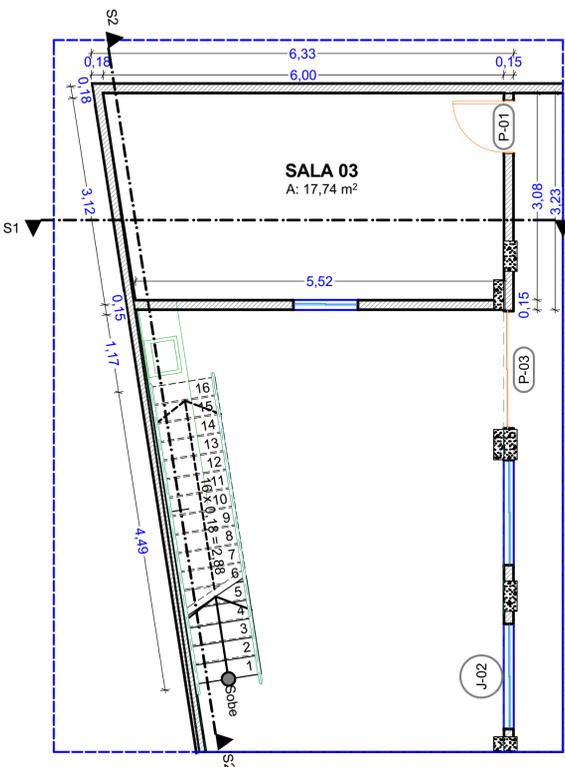

DET. SALAS - 1º PISO
1:50

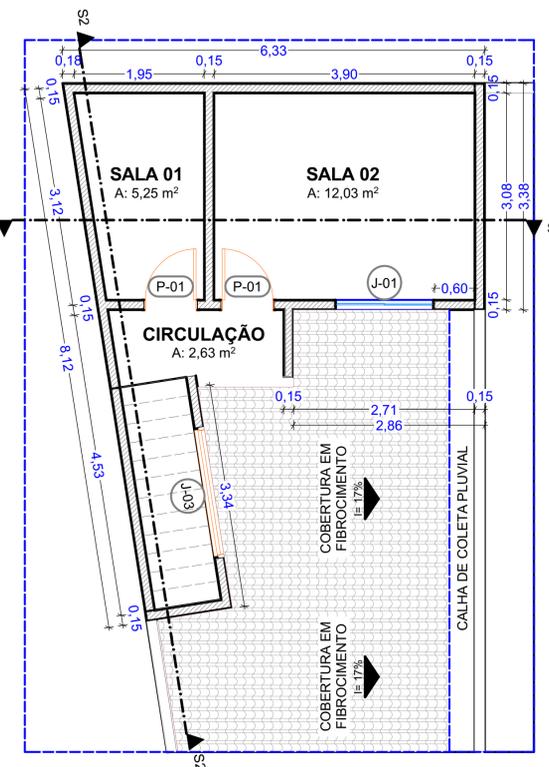

DET. SALAS - 2º PISO
1:50

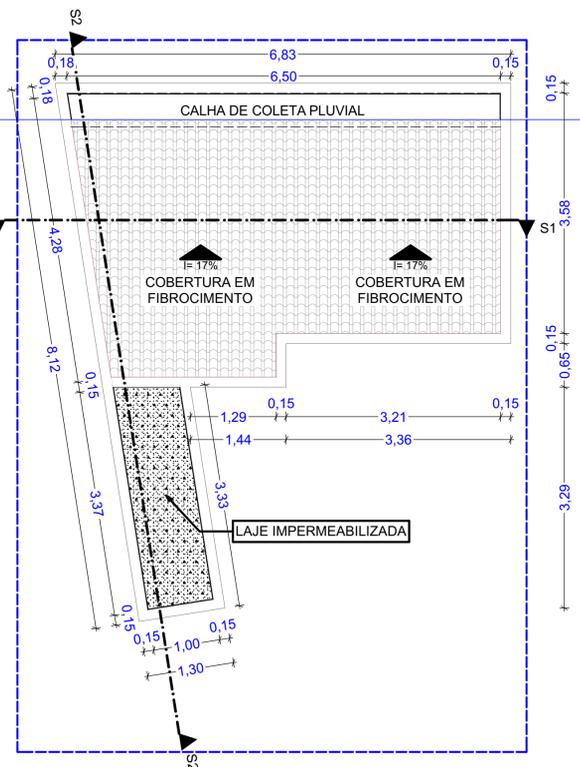

DET. LAV. - COBERTURA
1:50



IMAGEM ILUSTRATIVA - ESCADARIA



IMAGEM ILUSTRATIVA - ESCADARIA

ANOTAÇÕES:

**ENERGIA FOTOVOLTAICA;
REGULARIZAÇÃO;
URBANISMO;
PROJETOS;
OBRAS.**

(27) 9.9900-6962
contato@fatorialeng.com.br
www.facebook.com/fatorialeng

Rua Jacinto Bassetti, nº534, anexo à Meta Ambiental,
Bairro São Silvano, Colatina / ES. CEP: 29.703-162

PROJETO ARQUITETÔNICO

RESPONSÁVEL TÉCNICO:		REFORMA E AMPLIAÇÃO CMRB			
J. C. VINTER JUNIOR CREA 030447/D-ES		LOGRADOURO: Av. 14 de Setembro, nº 1105			
AUTOR: WIDISLEY BARLOESIUS PORTO	CEP: 29920-000	BAIRRO: SÃO SEBASTIÃO			
DESENHISTA: WIDISLEY BARLOESIUS PORTO	CIDADE: RIO BANANAL	ESTADO: ESPIRITO SANTO			
PROPRIETÁRIOS: JUDACI GERALDO DALCUMENE BOLSONI (PRESIDENTE DA CÂMARA) CÂMARA MUNICIPAL DE RIO BANANAL CNPJ: 01.975.292/0001-40		OBJETO: PLANTA BAIXA - 2º PISO, DET. LAV. - 1º PISO, DET. SALAS - 1º PISO, DET. LAV. - 2º PISO, DET. SALAS - 2º PISO, L1 CORTE, DET. LAV. - COBERTURA, L2 CORTE, S1 CORTE, S2 CORTE, IMAGEM ILUSTRATIVA - LAVANDERIA, IMAGEM ILUSTRATIVA - ESCADARIA			
ÁREA: INDICADO NO QUADRO DE ÁREAS	ESCALA: INDICADA	DATA: 23/07/2018	FOLHA: A1	REVISÃO: 01	PRANCHA: 3 / 3