



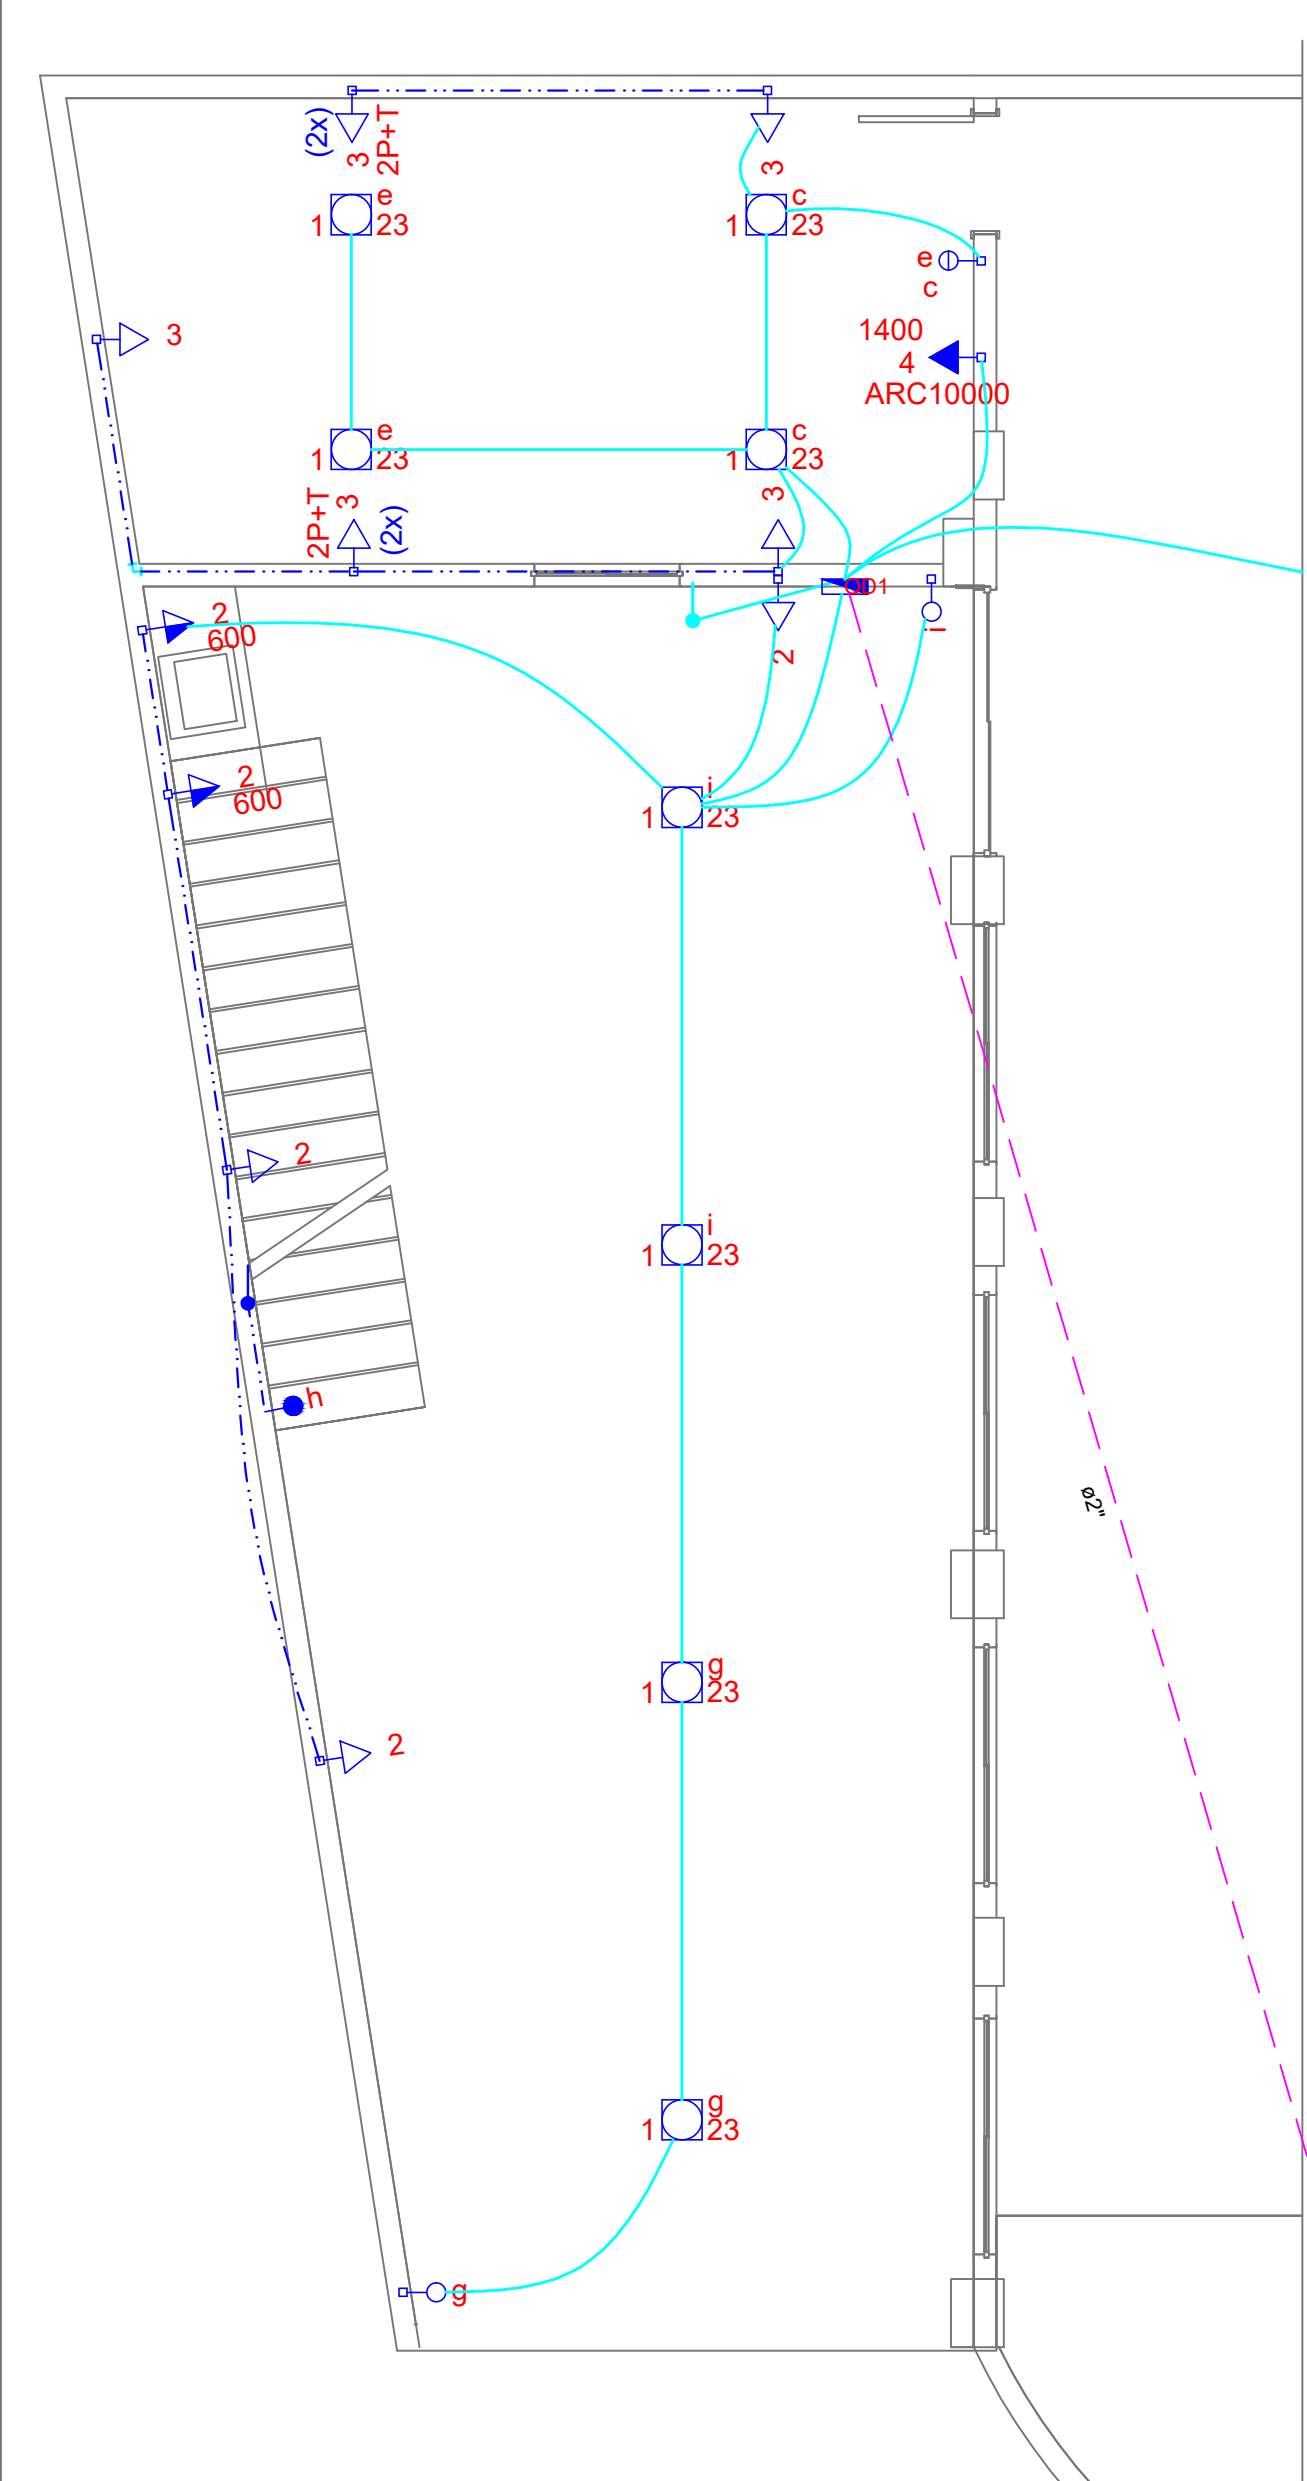

PLANTA ELETRODUTOS - 1º PISO (GARAGEM)

ESC: 1/50



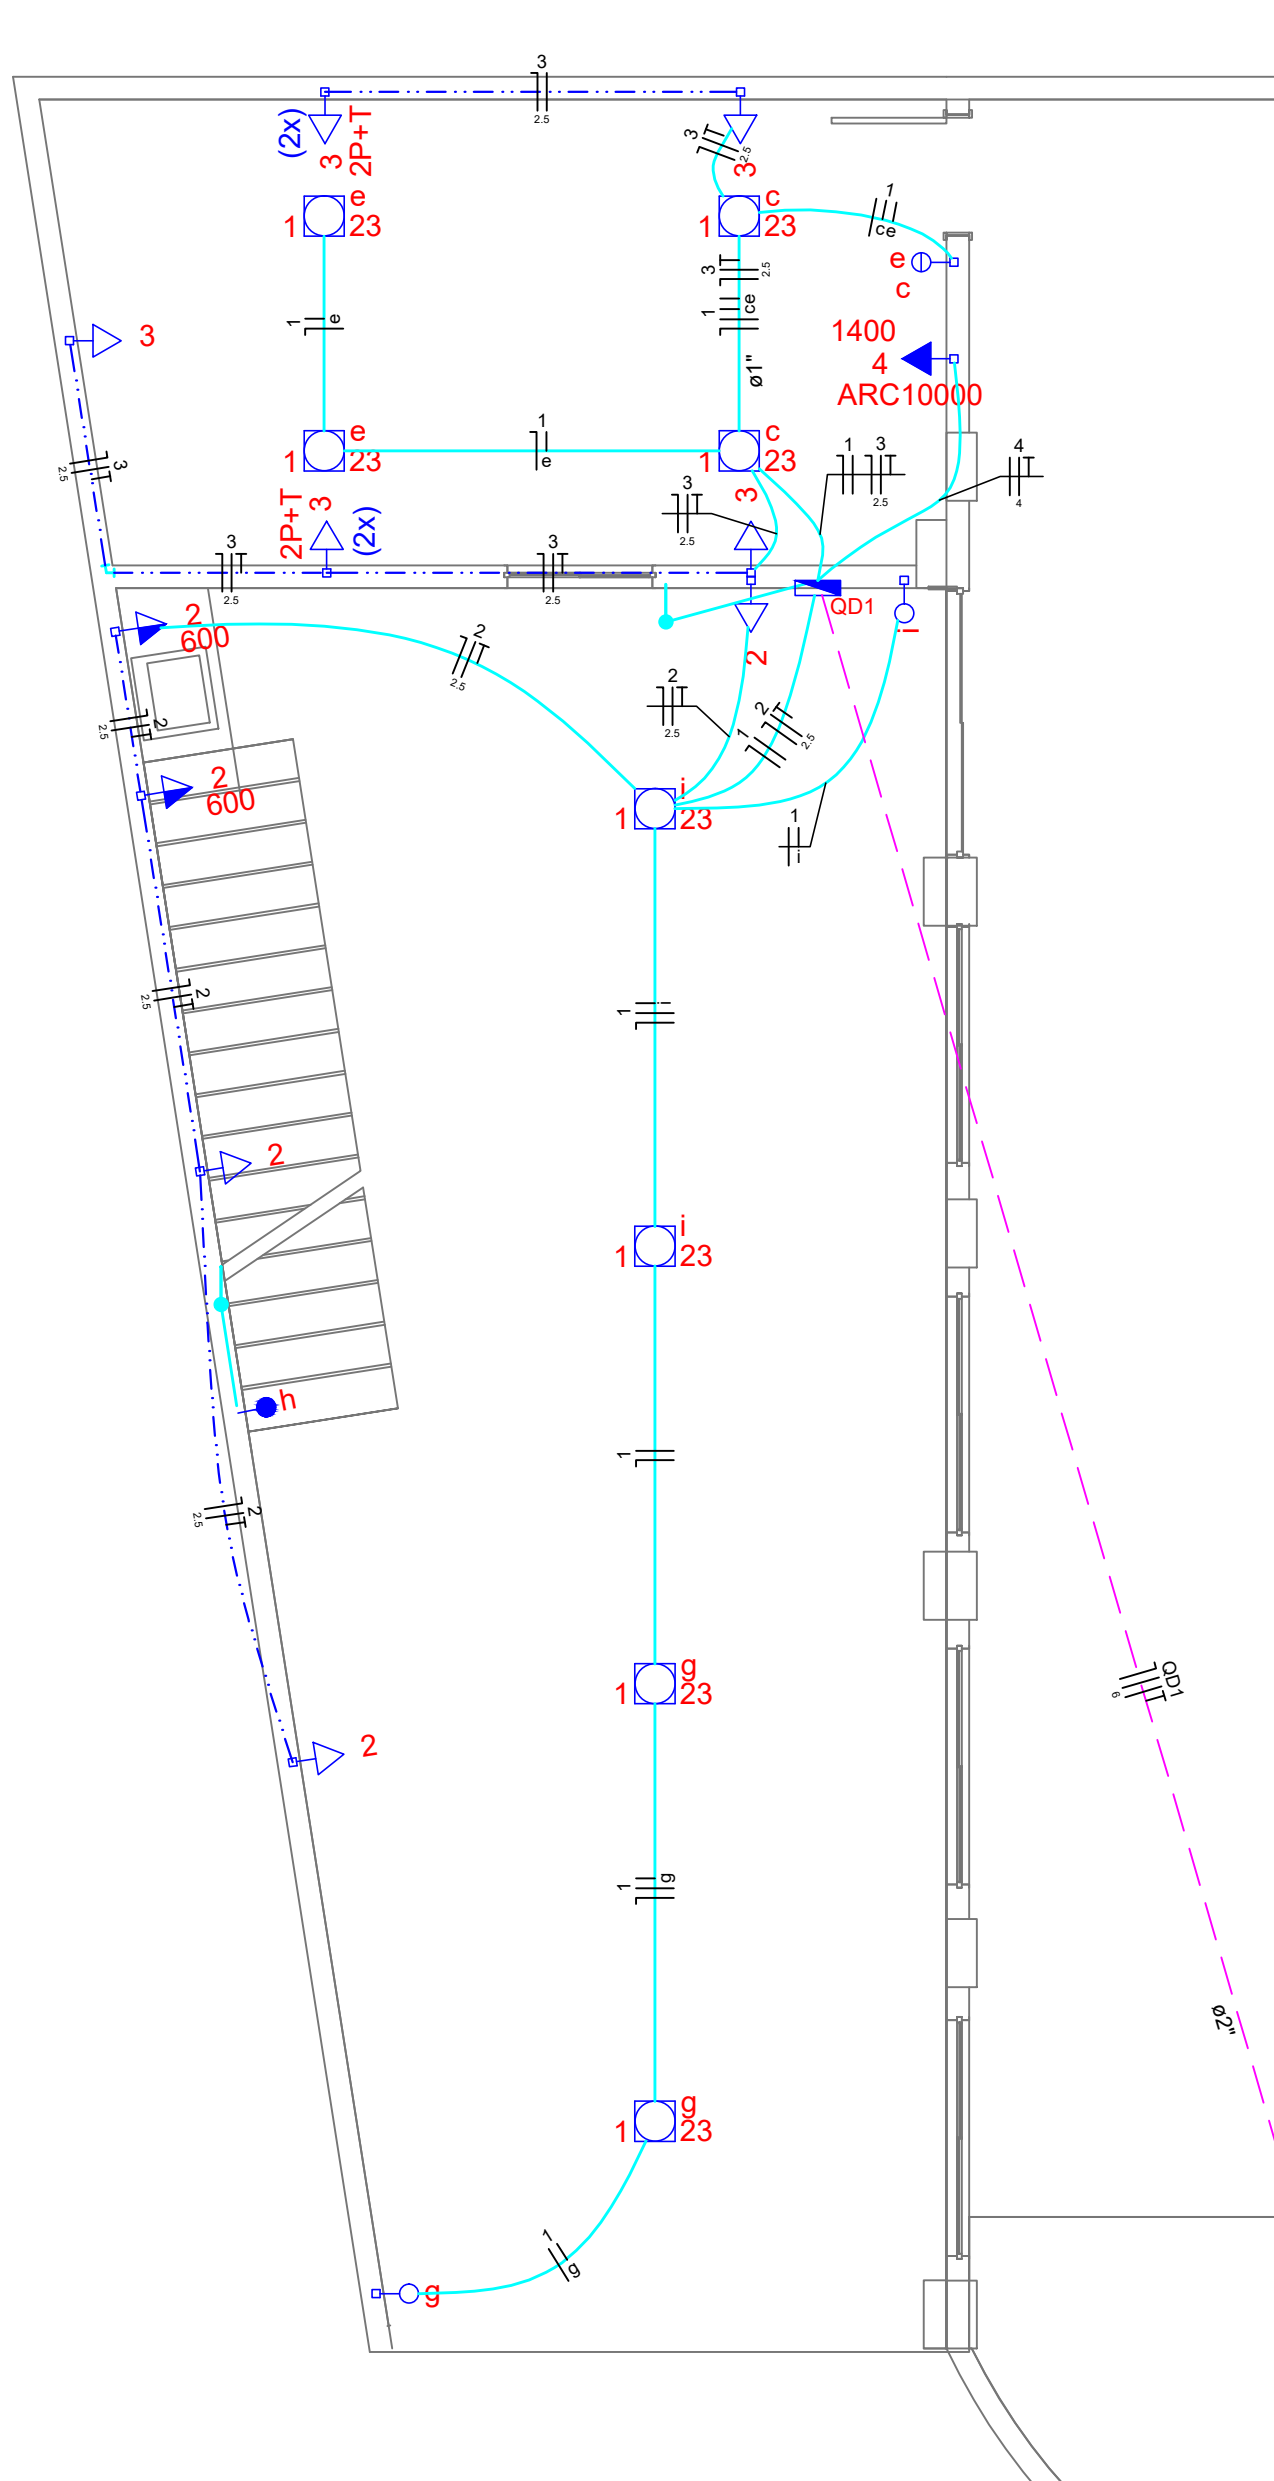


PLANTA DE CABOS - 1º PISO (GARAGEM)

ESC: 1/50

Legenda Detalhada		
h	Interruptor paralelo 1 tecla - 1,10m do piso	
Acessórios p/ eletrodutos		
Caixa PVC 4x2"	1	ps
Dispositivo Elétrico - embutido		
Placa 2x4"		
Placa p/ 1 função retangular	1	ps
S/ placa		
Interruptor 1 tecla paralela	1	ps
a	Interruptor simples 1 tecla - 1,10m do piso	
Acessórios p/ eletrodutos		
Caixa PVC 4x2"	1	ps
Dispositivo Elétrico - embutido		
Placa 2x4"		
Placa p/ 1 função retangular	1	ps
S/ placa		
Interruptor 1 tecla simples	1	ps
c	Interruptor simples 2 teclas - 1,10m do piso	
Acessórios p/ eletrodutos		
Caixa PVC 4x2"	1	ps
Dispositivo Elétrico - embutido		
Placa 2x4"		
Placa p/ 2 funções retangulares	1	ps
S/ placa		
Interruptor 2 teclas simples	1	ps
a 23	Luminária spot p/ floor, compacta c/ reator - sobrepor	
Acessórios p/ eletrodutos		
Caixa PVC octogonal 3x3"	1	ps
Luminária e acessórios		
Soquete base E 27	1	ps
Spot	1	ps
1 compacta		
Lâmpada fluorescente		
Compacta reator integrado 23 W	1	ps
h	Quadro de distribuição - embutir a 1,50m do piso	
Dispositivo de Proteção		
Disjuntor Unipolar Termomagnético - norma DIN 10 A	1	ps
13 A	1	ps
16 A	1	ps
Disjuntor bipolar termomagnético (220 V/127 V) - DIN 10 A - 5 kA	2	ps
Quadro distib. plástico - embutir		
Barr. bif. - DIN (Ref. Hager)		
Cap. 12 disj. unip. - In Pente 63A	1	ps
2P+T 3 (2x)	Tomada Hexagonal (NBR 14136) - 2P+T a 0,30m do piso	
Acessórios p/ eletrodutos		
Caixa PVC 4x2"	1	ps
Dispositivo Elétrico - embutido		
Placa 2x4"		
Tomada hexagonal (NBR 14136) 2P+T 10A	1	ps
S/ placa		
Tomada hexagonal (NBR 14136) 2P+T 10A	1	ps
3	Tomada hexagonal (NBR 14136) - 2P+T 10 A a 0,30m do piso	
Acessórios p/ eletrodutos		
Caixa PVC 4x2"	1	ps
Dispositivo Elétrico - embutido		
Placa 2x4"		
Placa p/ 1 função	1	ps
S/ placa		
Tomada hexagonal (NBR 14136) 2P+T 10A	1	ps
2 600	Tomada hexagonal (NBR 14136) - 2P+T 10 A a 1,10m do piso	
Acessórios p/ eletrodutos		
Caixa PVC 4x2"	1	ps
Dispositivo Elétrico - embutido		
Placa 2x4"		
Placa p/ 1 função	1	ps
S/ placa		
Tomada hexagonal (NBR 14136) 2P+T 10A	1	ps
ARC10000 4 1400	Tomada hexagonal (NBR 14136) - 2P+T 20 A a 2,20m do piso	
Acessórios p/ eletrodutos		
Caixa PVC 4x2"	1	ps
Dispositivo Elétrico - embutido		
Placa 2x4"		
Placa p/ 1 função	1	ps
S/ placa		
Tomada hexagonal (NBR 14136) 2P+T 20A	1	ps

RAMAL DE ENTRADA SUBTERRÂNEO - PROTEÇÃO MECÂNICA PARA ELETRODUTO ENTERRADO

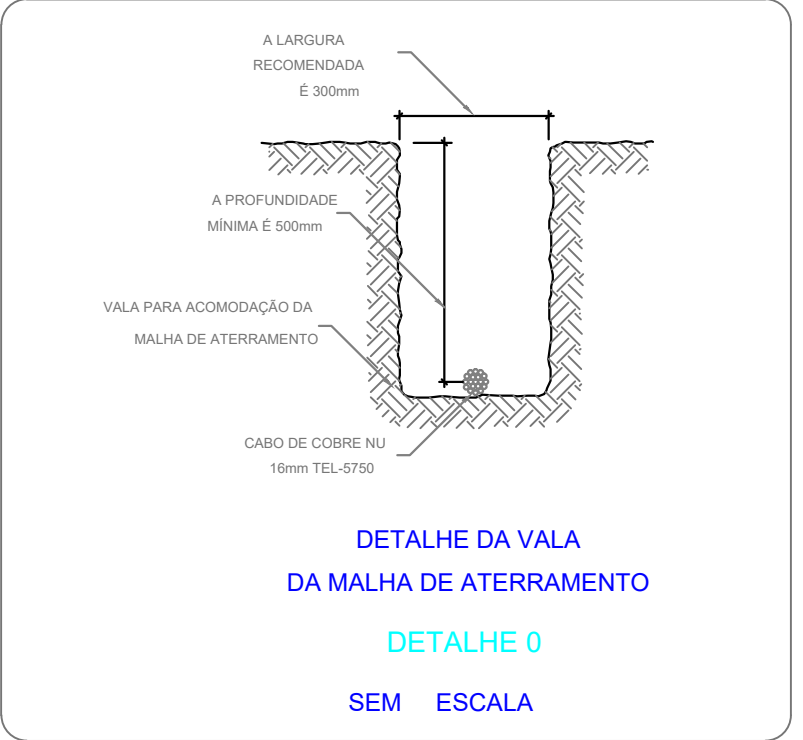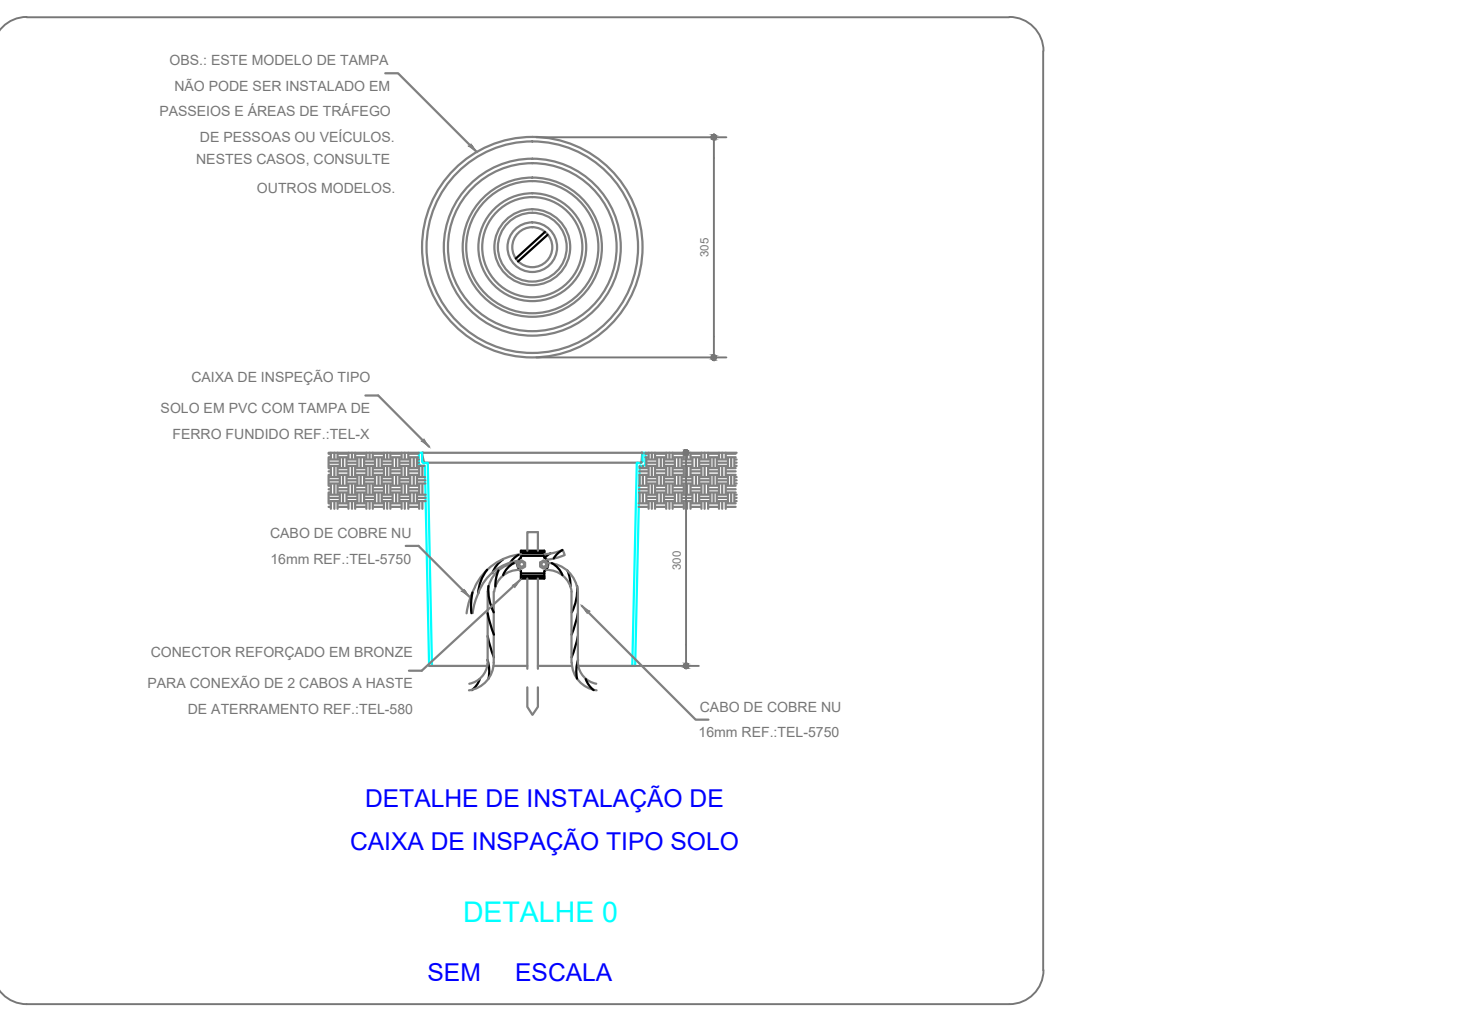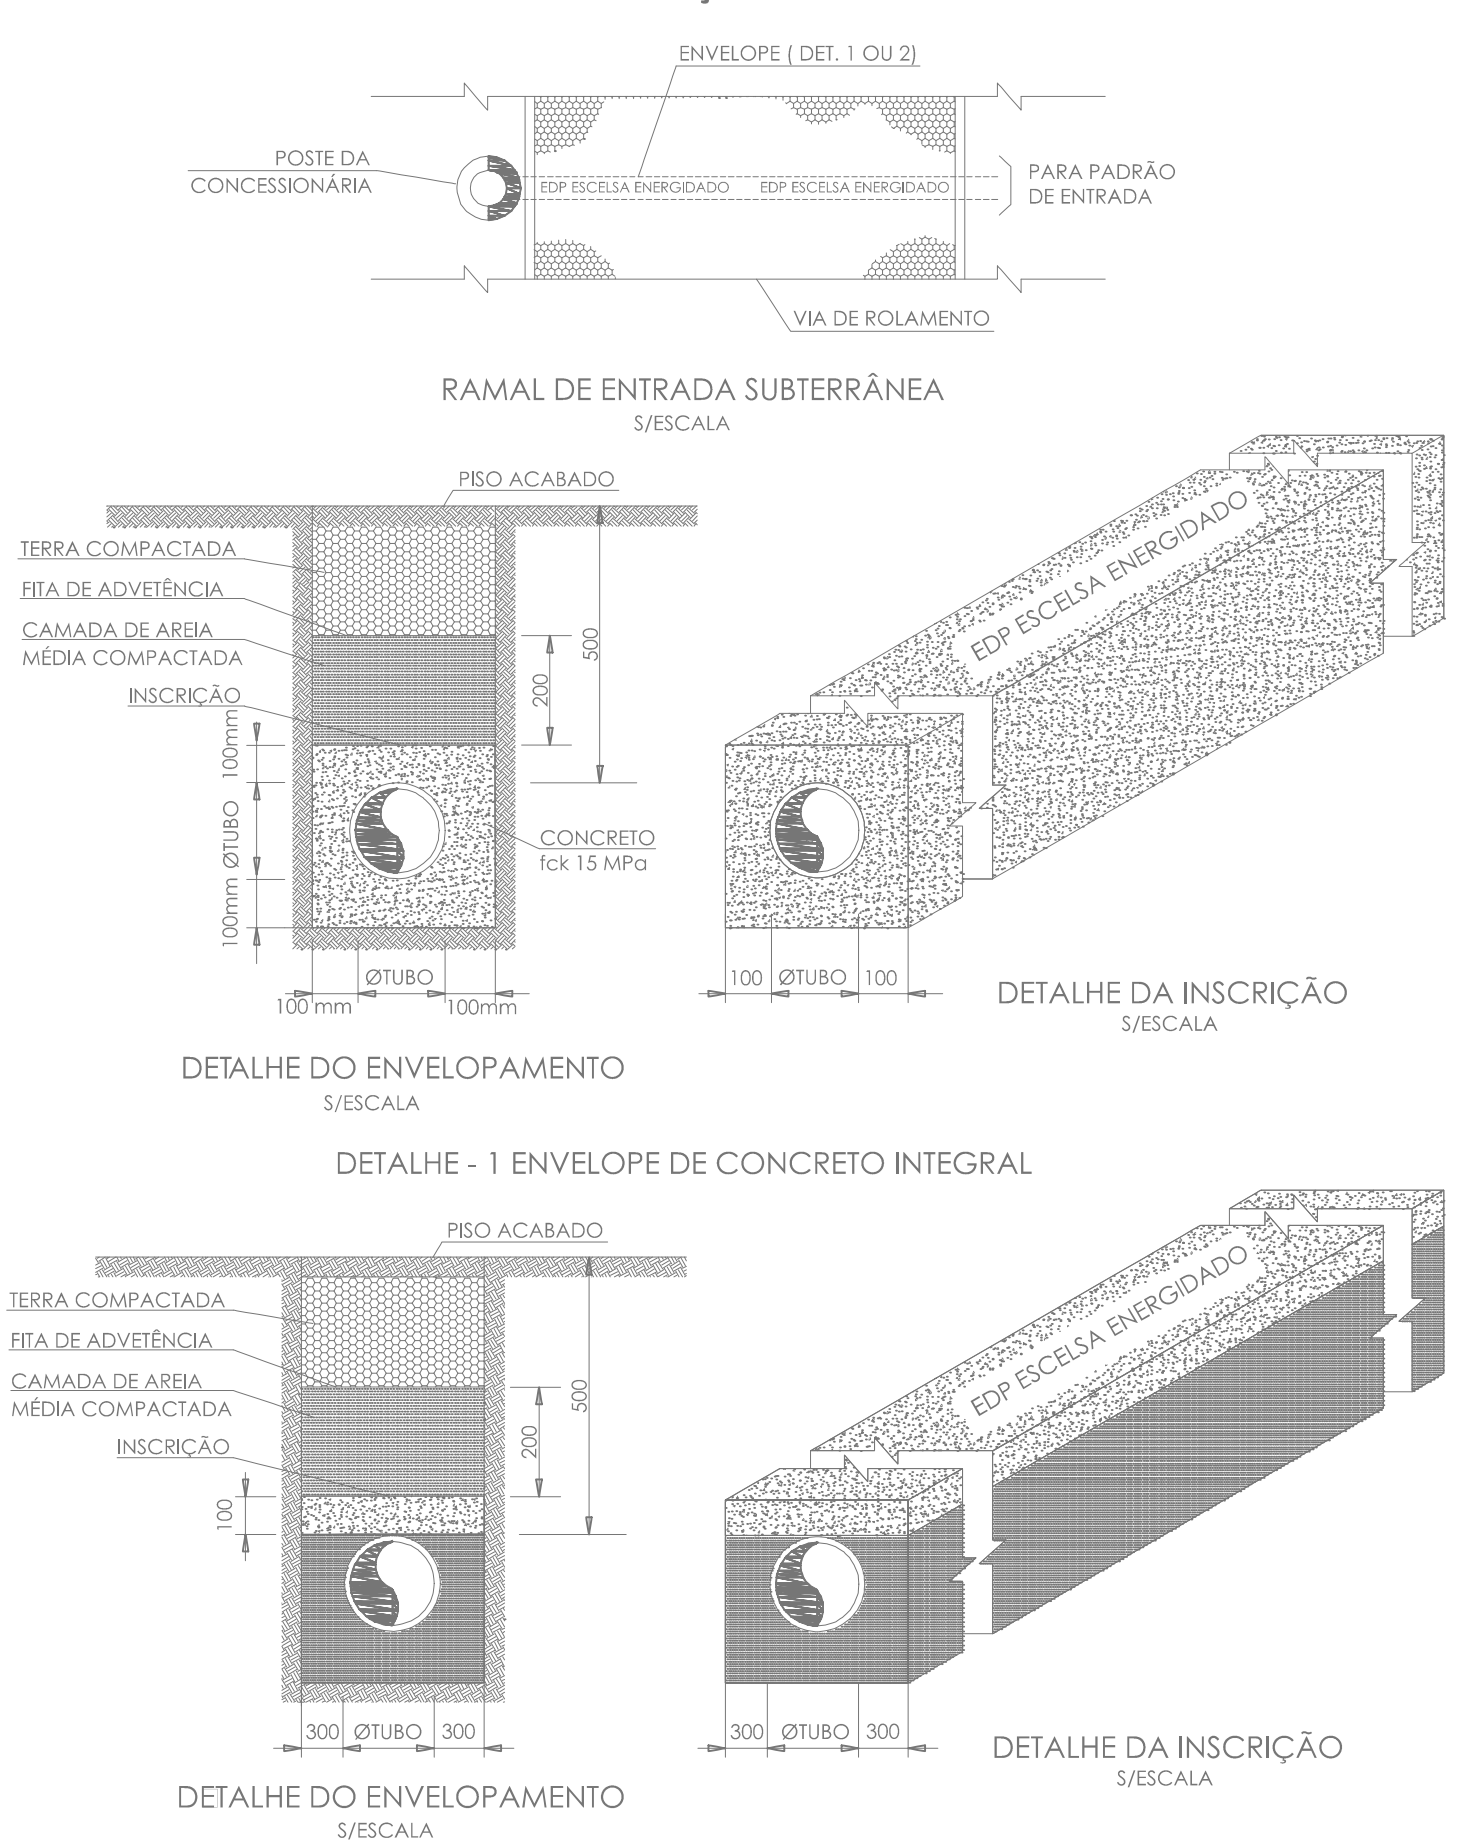

Notas:

Utilizar proteção mecânica em todos os circuitos, nos circuitos embutidos na parede utilizar eletroduto corrugado anti-chamas. Eletrodutos pesados a partir de 1 1/2" utilizar kanaflex,em local com passagem de carro utilizar envelopamento nos eletrodutos.

1. A inscrição deverá ser efetuada em baixo relevo, a cada dois metros, com tinta apropriada na cor vermelha;

2. Nos casos em que o solo apresentar formação não estável do tipo de terreno (arenoso e/ou aterro sobre manguezal), recomenda-se em substituição ao envelope, a instalação de placas em concreto armado;

3. A instalação de fitas de advertência é obrigatória, para toda e qualquer instalação de eletroduto, efetuada de modo subterrâneo;

4. A execução de envelope e/ou placa de concreto é obrigatória para trechos em que as tubulações forem instaladas sob pisos com trânsito de pedestres e/ou veículos;

Obs.: A instalação composta por ramal de entrada, poste particular de concreto, caixas ou conjunto de caixas que compoam o centro de medição e de proteção, devem ser homologados pela concessionária.

Obs.: Prever duto de dreno da evaporadora de ar conforme as especificações do fabricante.

Obs.: Prever conduto para instalação de TV a cabo de acordo com as especificações dos prestadores de serviço da mesma.

Obs.: Condutos não especificados considerar 1".

Obs.: Em caso de automação de bomba d'água, prever eletroduto para ligação da chave bóia.

LEGENDA ELETRODUTOS	
—	TETO
- - -	PAREDE
- - -	PISO

ANOTAÇÕES:

ENERGIA FOTOVOLTAICA; REGULARIZAÇÃO; URBANISMO; PROJETOS; OBRAS.

(27) 9.9900-6962
contato@fatorialeng.com.br
www.facebook.com/fatorialeng

Rua Jacinto Bassetti, nº334, anexo à Meta Ambiental, Bairro São Silvano, Colatina / ES. CEP: 29.703-162

PROJETO ELÉTRICO BAIXA TENSÃO					
RESPONSÁVEL TÉCNICO:			REFORMA E AMPLIAÇÃO CMRB		
J. C. VINTER JUNIOR CREA 030447/D-ES			LOGRADOURO: AV. 14 DE SETEMBRO, nº 1105		
AUTOR: WIDISLEY BARLOESIU PORTO		CEP: 29920-000	BAIRRO: SÃO SEBASTIÃO		
DESENHISTA: WIDISLEY BARLOESIU PORTO		CIDADE: RIO BANANAL	ESTADO: ESPÍRITO SANTO		
PROPRIETÁRIO: JUDACI GERALDO DALCUMUNE BOLSONI (PRESIDENTE DA CÂMARA) CÂMARA MUNICIPAL DE RIO BANANAL CNPJ: 01.975.292/0001-40			OBJETO: PLANTA DE ELETRODUTOS E DE CABOS DO 1ºPISO (GARAGEM E LAVANDERIA) DETALHES PADRÕES LEGENDAS		
ÁREA: INDICADO NO QUADRO DE ÁREAS	ESCALA: INDICADA	DATA: 09/07/2018	FOLHA: A1	REVISÃO: 00	PRANCHA: 01 / 02
ARQUIVO: 01-Meu-Divisor - ORGANIZAÇÃO DO LAYOUT E PLANILHAS - ELABORAR PROJ. ANEXO E COMPLETO - AMPLIAÇÃO REFORMA CÂMARA MUNICIPAL DE RIO BANANAL PROPOSTA E CONTRATO E C.P. E PROJETO ELÉTRICO					

